


- ZAŁĄCZNIK NR 1 DO OGŁOSZENIA -

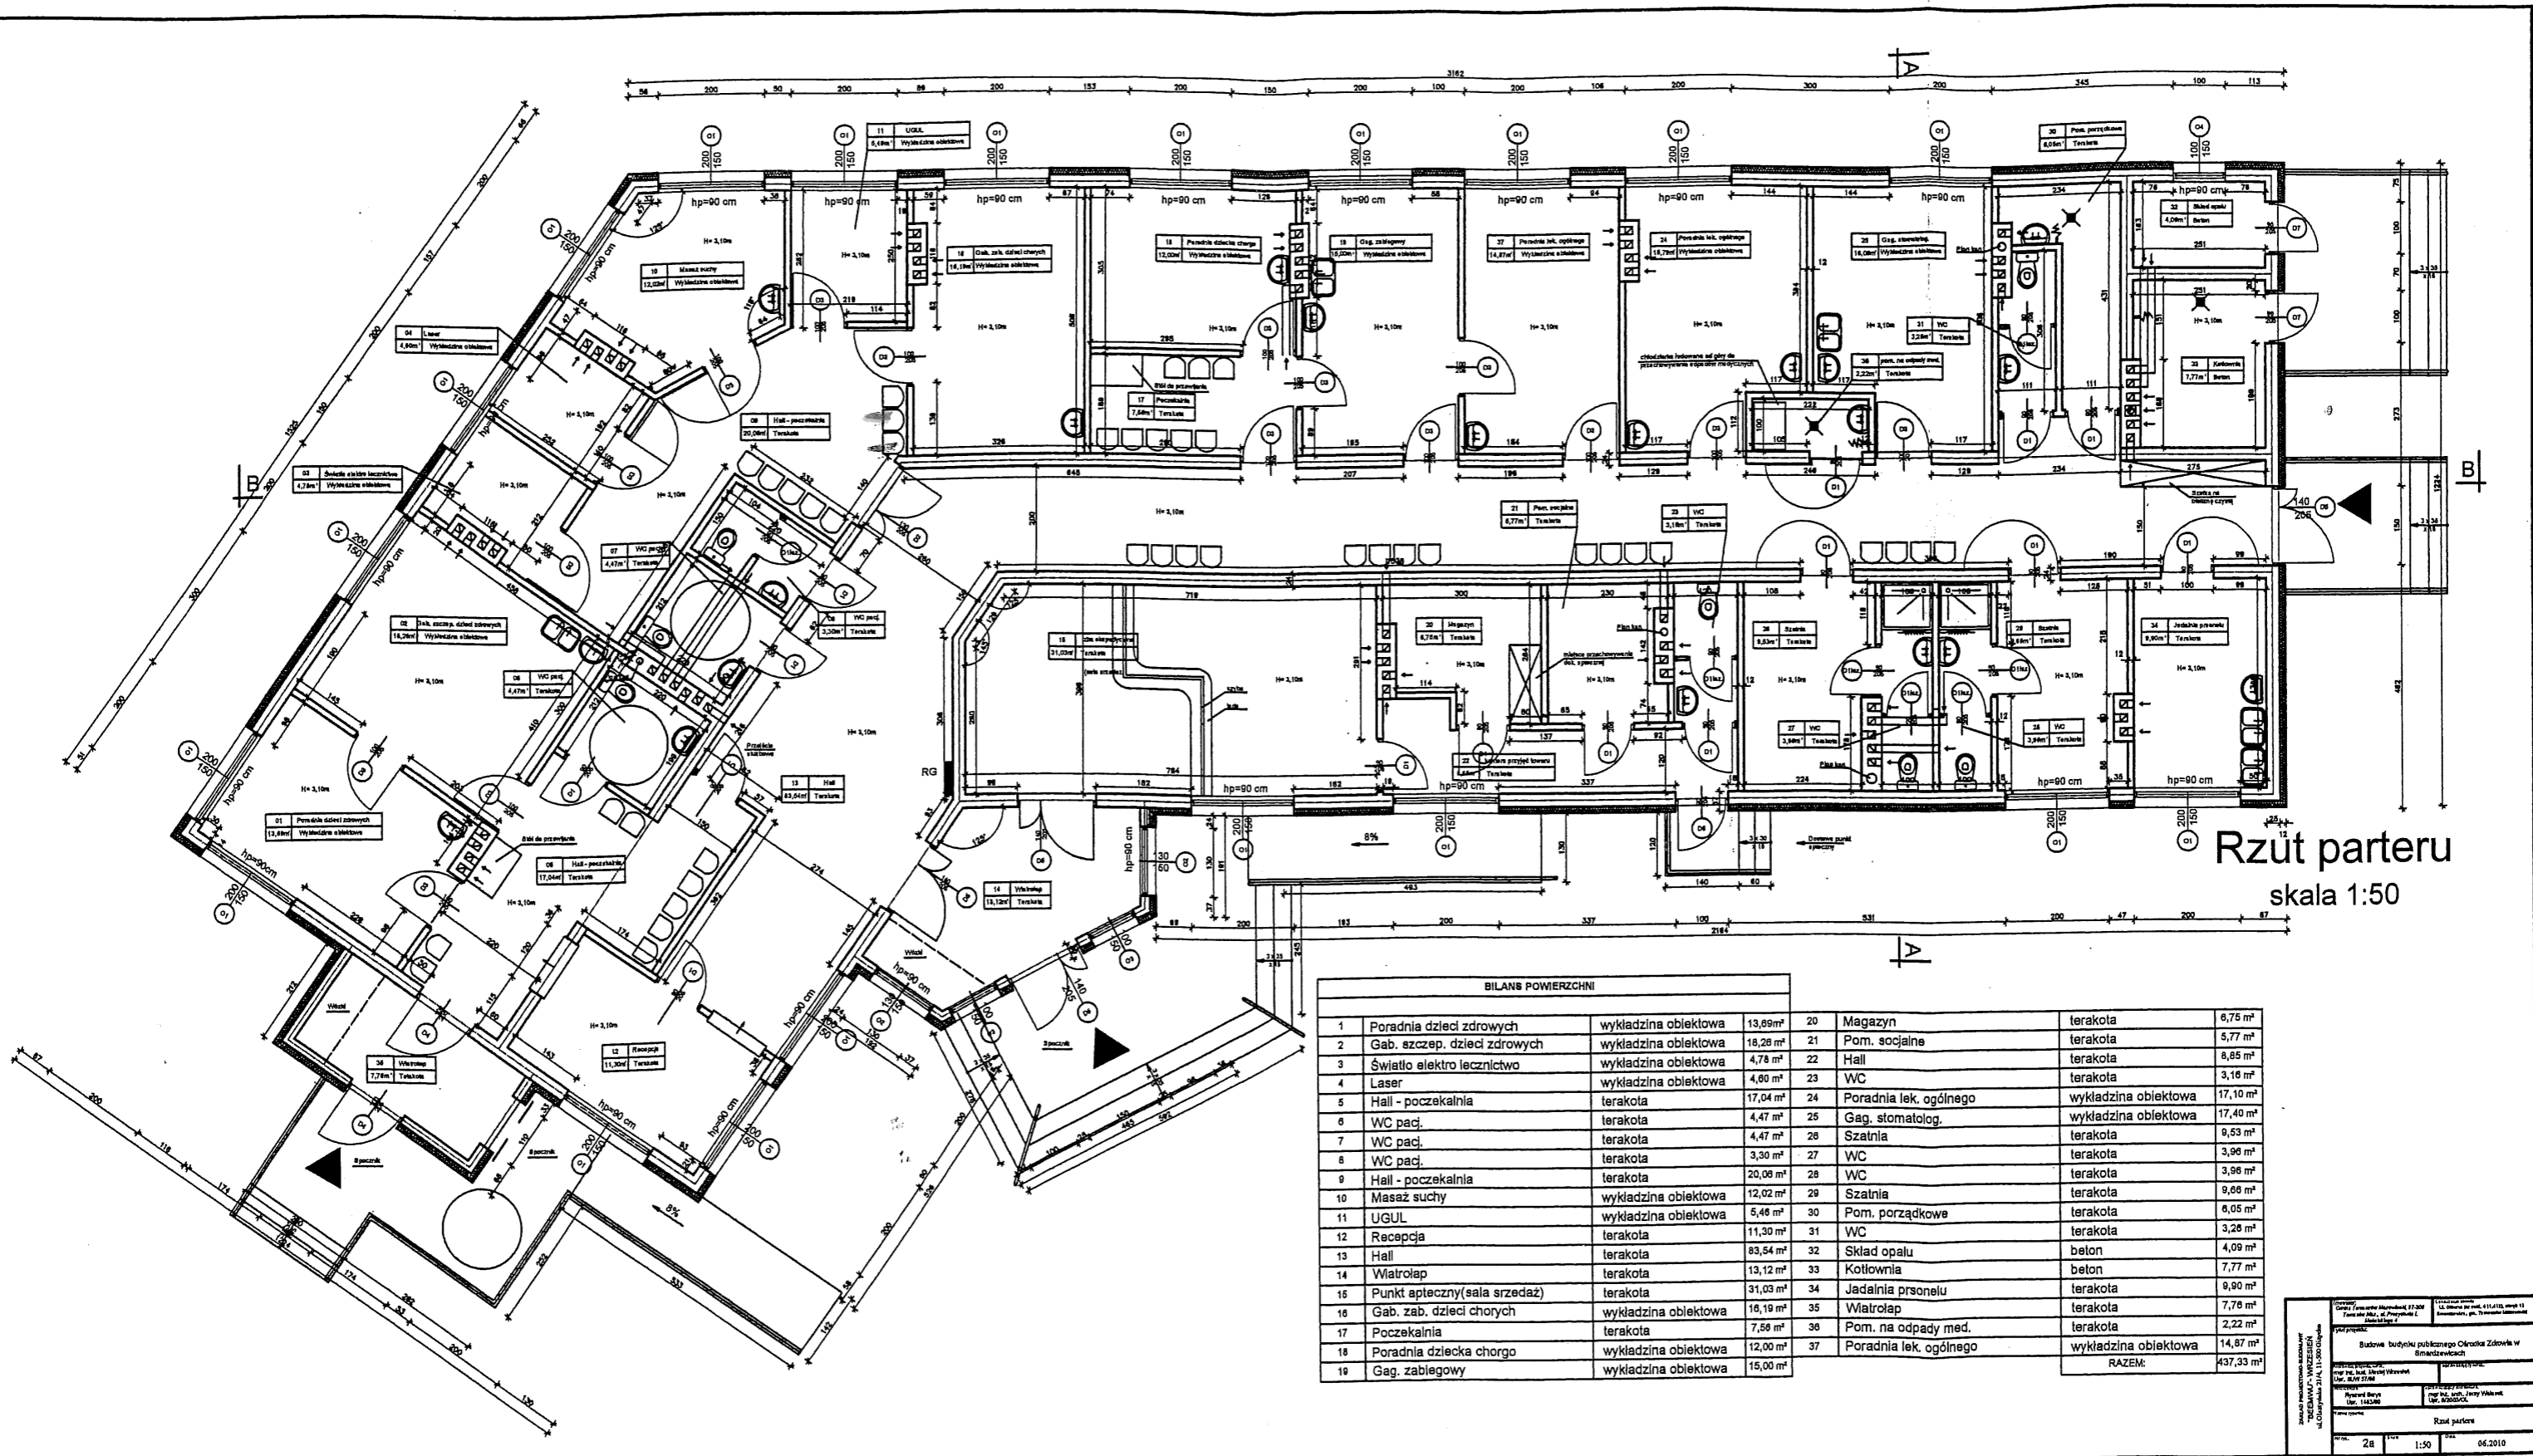

Rzut parteru
skala 1:50

BILANS POWIERZCHNI							
1	Poradnia dzieci zdrowych	wykładzina obłokowa	13,89m ²	20	Magazyn	terakola	8,75 m ²
2	Gab. szczep. dzieci zdrowych	wykładzina obłokowa	18,28 m ²	21	Pom. socjalna	terakola	5,77 m ²
3	Światło elektro lecznictwo	wykładzina obłokowa	4,78 m ²	22	Hall	terakola	8,85 m ²
4	Laser	wykładzina obłokowa	4,60 m ²	23	WC	terakola	3,16 m ²
5	Hall - poczekalnia	terakola	17,04 m ²	24	Poradnia lek. ogólnego	wykładzina obłokowa	17,10 m ²
6	WC pacj.	terakola	4,47 m ²	25	Gag. stomatolog.	wykładzina obłokowa	17,40 m ²
7	WC pacj.	terakola	4,47 m ²	26	Szafka	terakola	9,53 m ²
8	WC pacj.	terakola	3,30 m ²	27	WC	terakola	3,96 m ²
9	Hall - poczekalnia	terakola	20,06 m ²	28	WC	terakola	3,96 m ²
10	Masaż suchy	wykładzina obłokowa	12,02 m ²	29	Szafka	terakola	9,66 m ²
11	UGUL	wykładzina obłokowa	5,46 m ²	30	Pom. porządkowe	terakola	6,05 m ²
12	Recepcja	terakola	11,30 m ²	31	WC	terakola	3,28 m ²
13	Hall	terakola	83,54 m ²	32	Skład opalu	beton	4,09 m ²
14	Wiatrołap	terakola	13,12 m ²	33	Kotłownia	beton	7,77 m ²
15	Punkt apteczny(sala szrzedaż)	terakola	31,03 m ²	34	Jadalnia prsonelu	terakola	9,90 m ²
16	Gab. zab. dzieci chorych	wykładzina obłokowa	16,19 m ²	35	Wiatrołap	terakola	7,76 m ²
17	Poczekalnia	terakola	7,56 m ²	36	Pom. na odpady med.	terakola	2,22 m ²
18	Poradnia dziecka chrego	wykładzina obłokowa	12,00 m ²	37	Poradnia lek. ogólnego	wykładzina obłokowa	14,87 m ²
19	Gag. zabiegowy	wykładzina obłokowa	15,00 m ²				
RAZEM:							437,33 m ²

Biuro Projektowe "WZROST" ul. Chopina 111, 01-644 Warszawa
 Projekt: Budowa budynku publicznego Ośrodka Zdrowia w Świdzieżu
 Rzut parteru
 Skala: 1:50
 Data: 06.2010